


## Tipologia B

Appartamento composto da:

- ampio soggiorno
- cucina abitabile
- disimpegno
- due bagni uno con finestra e l'altro con ventilazione forzata
- due camere da letto
- un terrazzo
- due balconi

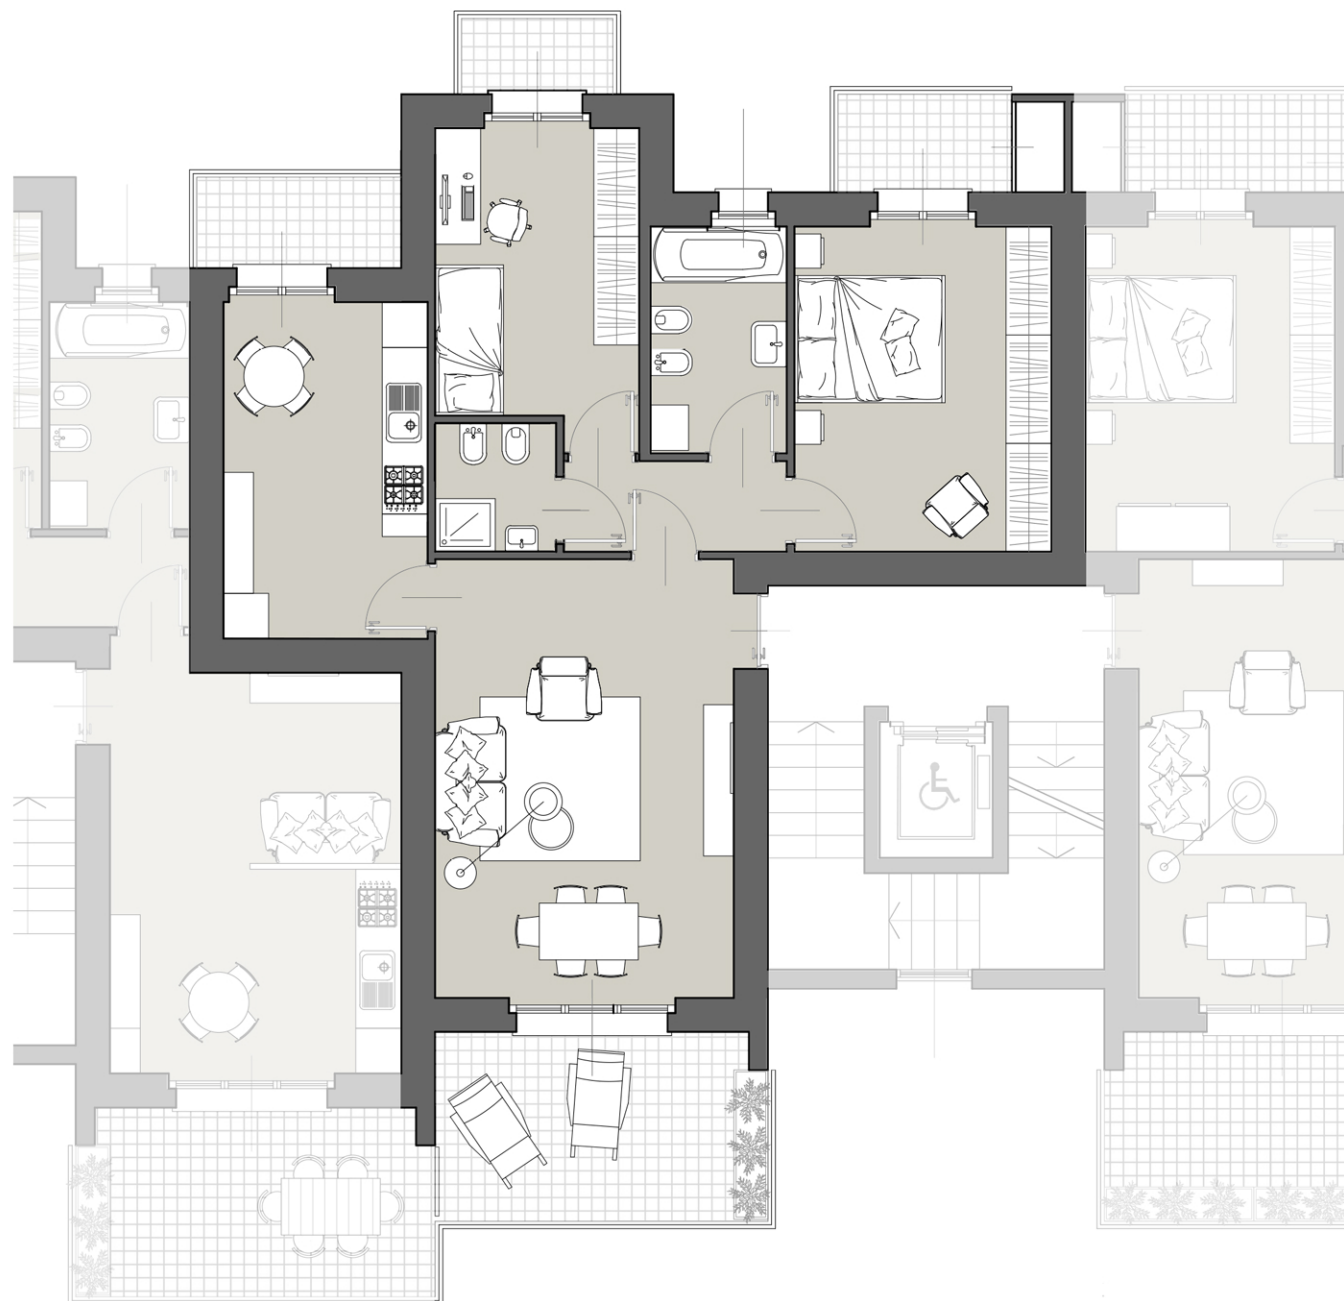

scala 1:100

