
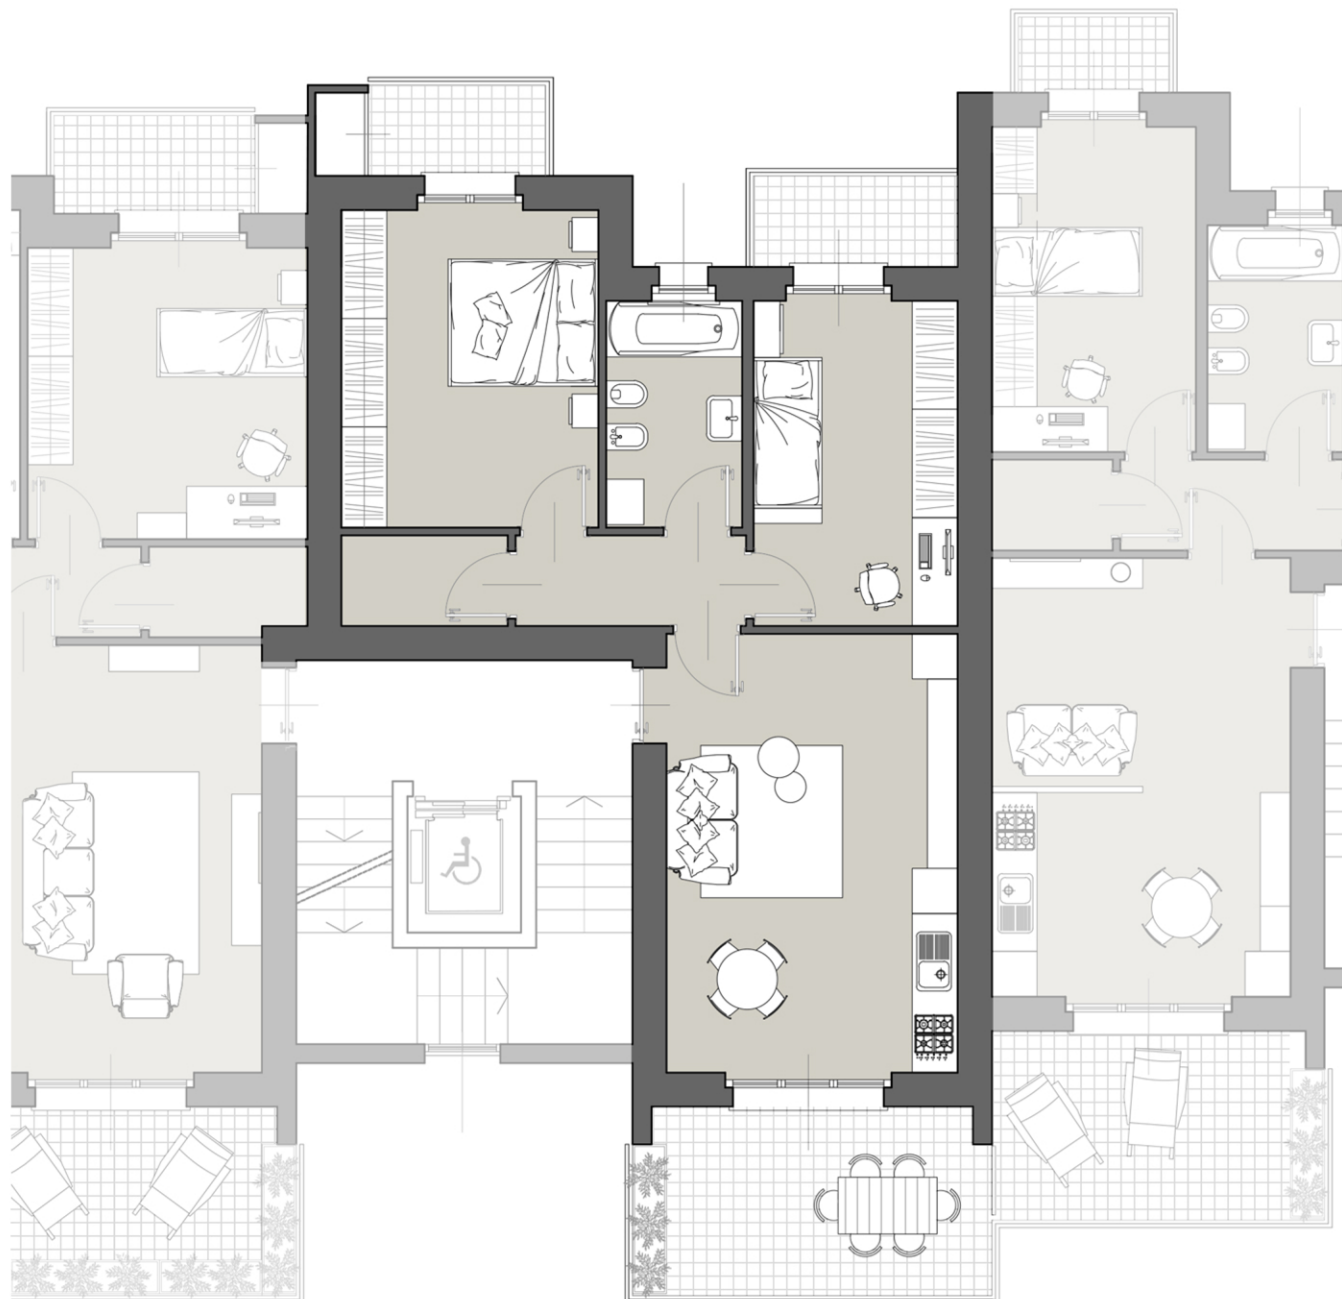


Tipologia C

Appartamento composto da:

- soggiorno con zona pranzo e angolo cottura a vista
- disimpegno
- due camere da letto
- bagno con finestra
- ripostiglio
- due balconi
- un terrazzo

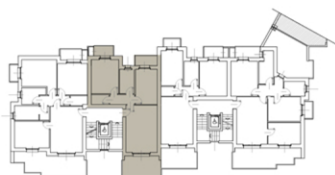

scala 1:100

